

DEPARTEMENT DU PAS DE CALAIS

# Commune de VERQUIN

Section AB Numéro: 549

## Rue Emile Zola

### Projet d'aménagement

## Plan de vente lot n° 4

Superficie du lot : 660 m<sup>2</sup>

Nota : Système de coordonnées CC50

ECHELLE: 1 / 250

Dossier n° 06315.4

Etabli par Frédy GROUX le 11 avril 2016

Traité au *TECHNOPARC FUTURA* tél : 03 21 57 30 54  
Siège social rue de l'université 62411 BETHUNE fax : 03 21 68 19 89  
Successesseur du cabinet POIRRIEZ et CHATEL



Cabinet BOGAERT & associés  
Géomètres Experts

Bornage effectué le 06 août 2010


Division cadastrale délivrée le 10 mars 2014

Bornage contrôlé le 06 avril 2016

Agences

6, rue Fossé cave  
62190 LILLERS  
Successesseur du cabinet DUFLOS  
tél : 03 21 61 02 33  
fax : 03 21 64 81 63

52, rue Henri Terquem  
59140 DUNKERQUE  
Successesseur du cabinet MARCHYLLIE  
tél : 03 28 66 76 79  
fax : 03 28 66 18 71

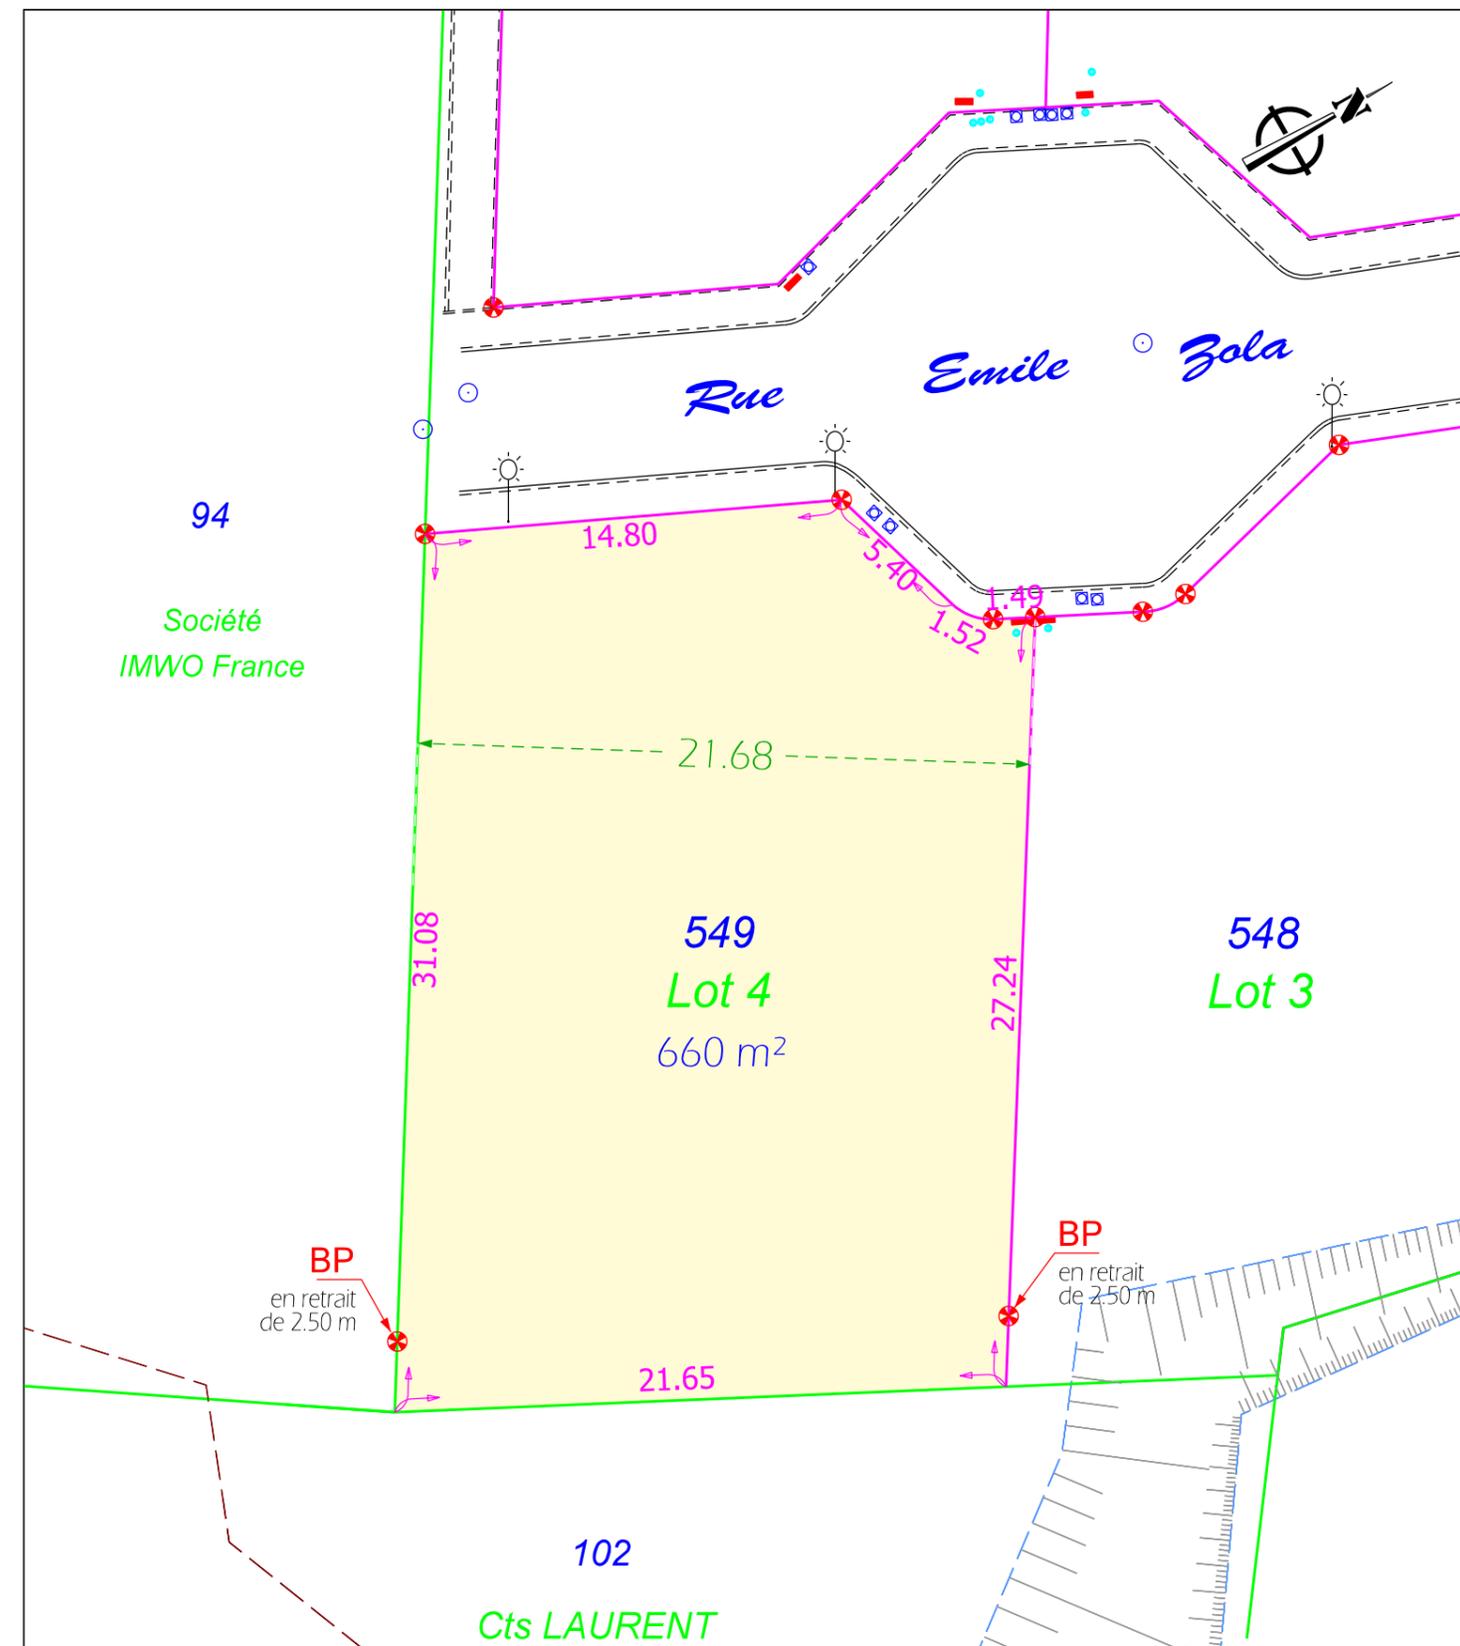

- Partie privative
- Limite nouvelle
- Limite cadastrale
- Borne plantée
- Assainissement, réseaux
- Eau potable
- Compteur électrique
- Eclairage public